


QUADRO DE ÁREAS	
IDENTIFICAÇÃO	ÁREA(M²)
ÁREA PAVIMENTADA	414,07
ÁREA DE DEMARCADA	4513,48
ÁREA CERCADA	5995,46
ÁREA TOTAL DO TERRENO	9077,89

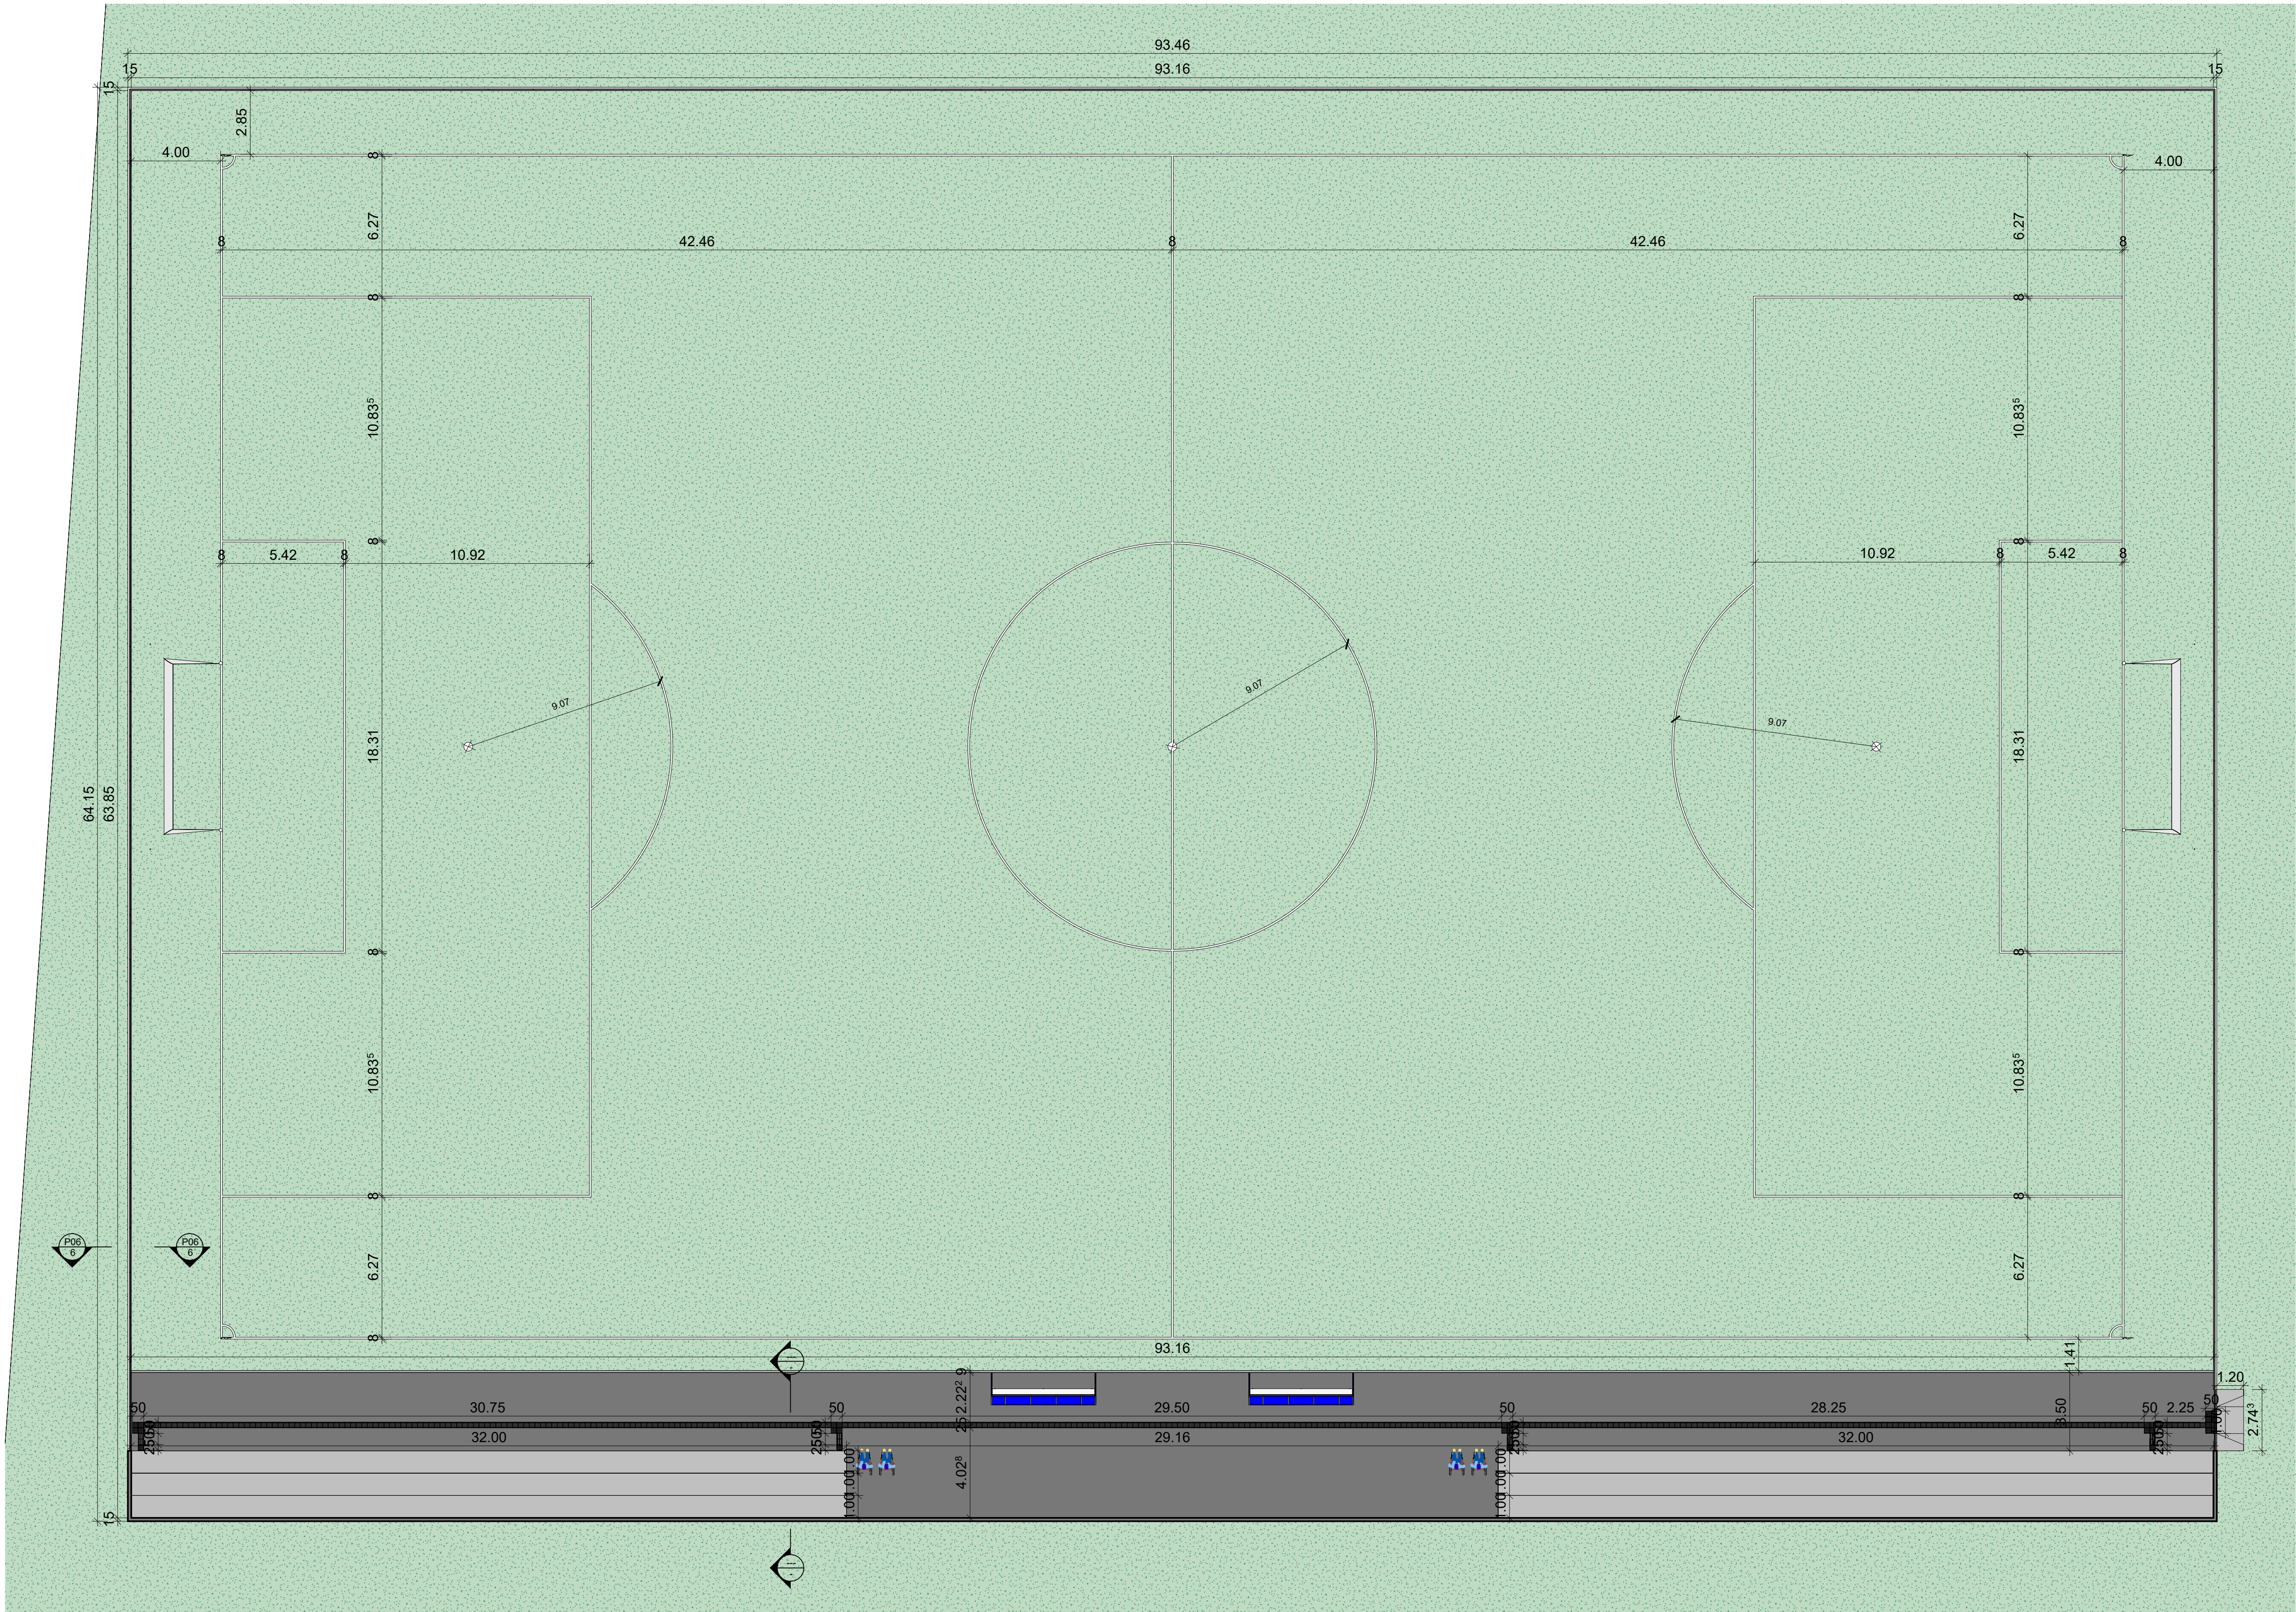


1 PLANTA BAIXA
ESCALA 1:150


IMPLANTAÇÃO DE MELHORIAS EM CAMPO DE VÁRZEA NA ZONA RURAL DE ITAUEIRA-PI

PLANTA BAIXA



Marcelo Barreto Alves Pinto
Engenheiro Civil
CREA 1971279084

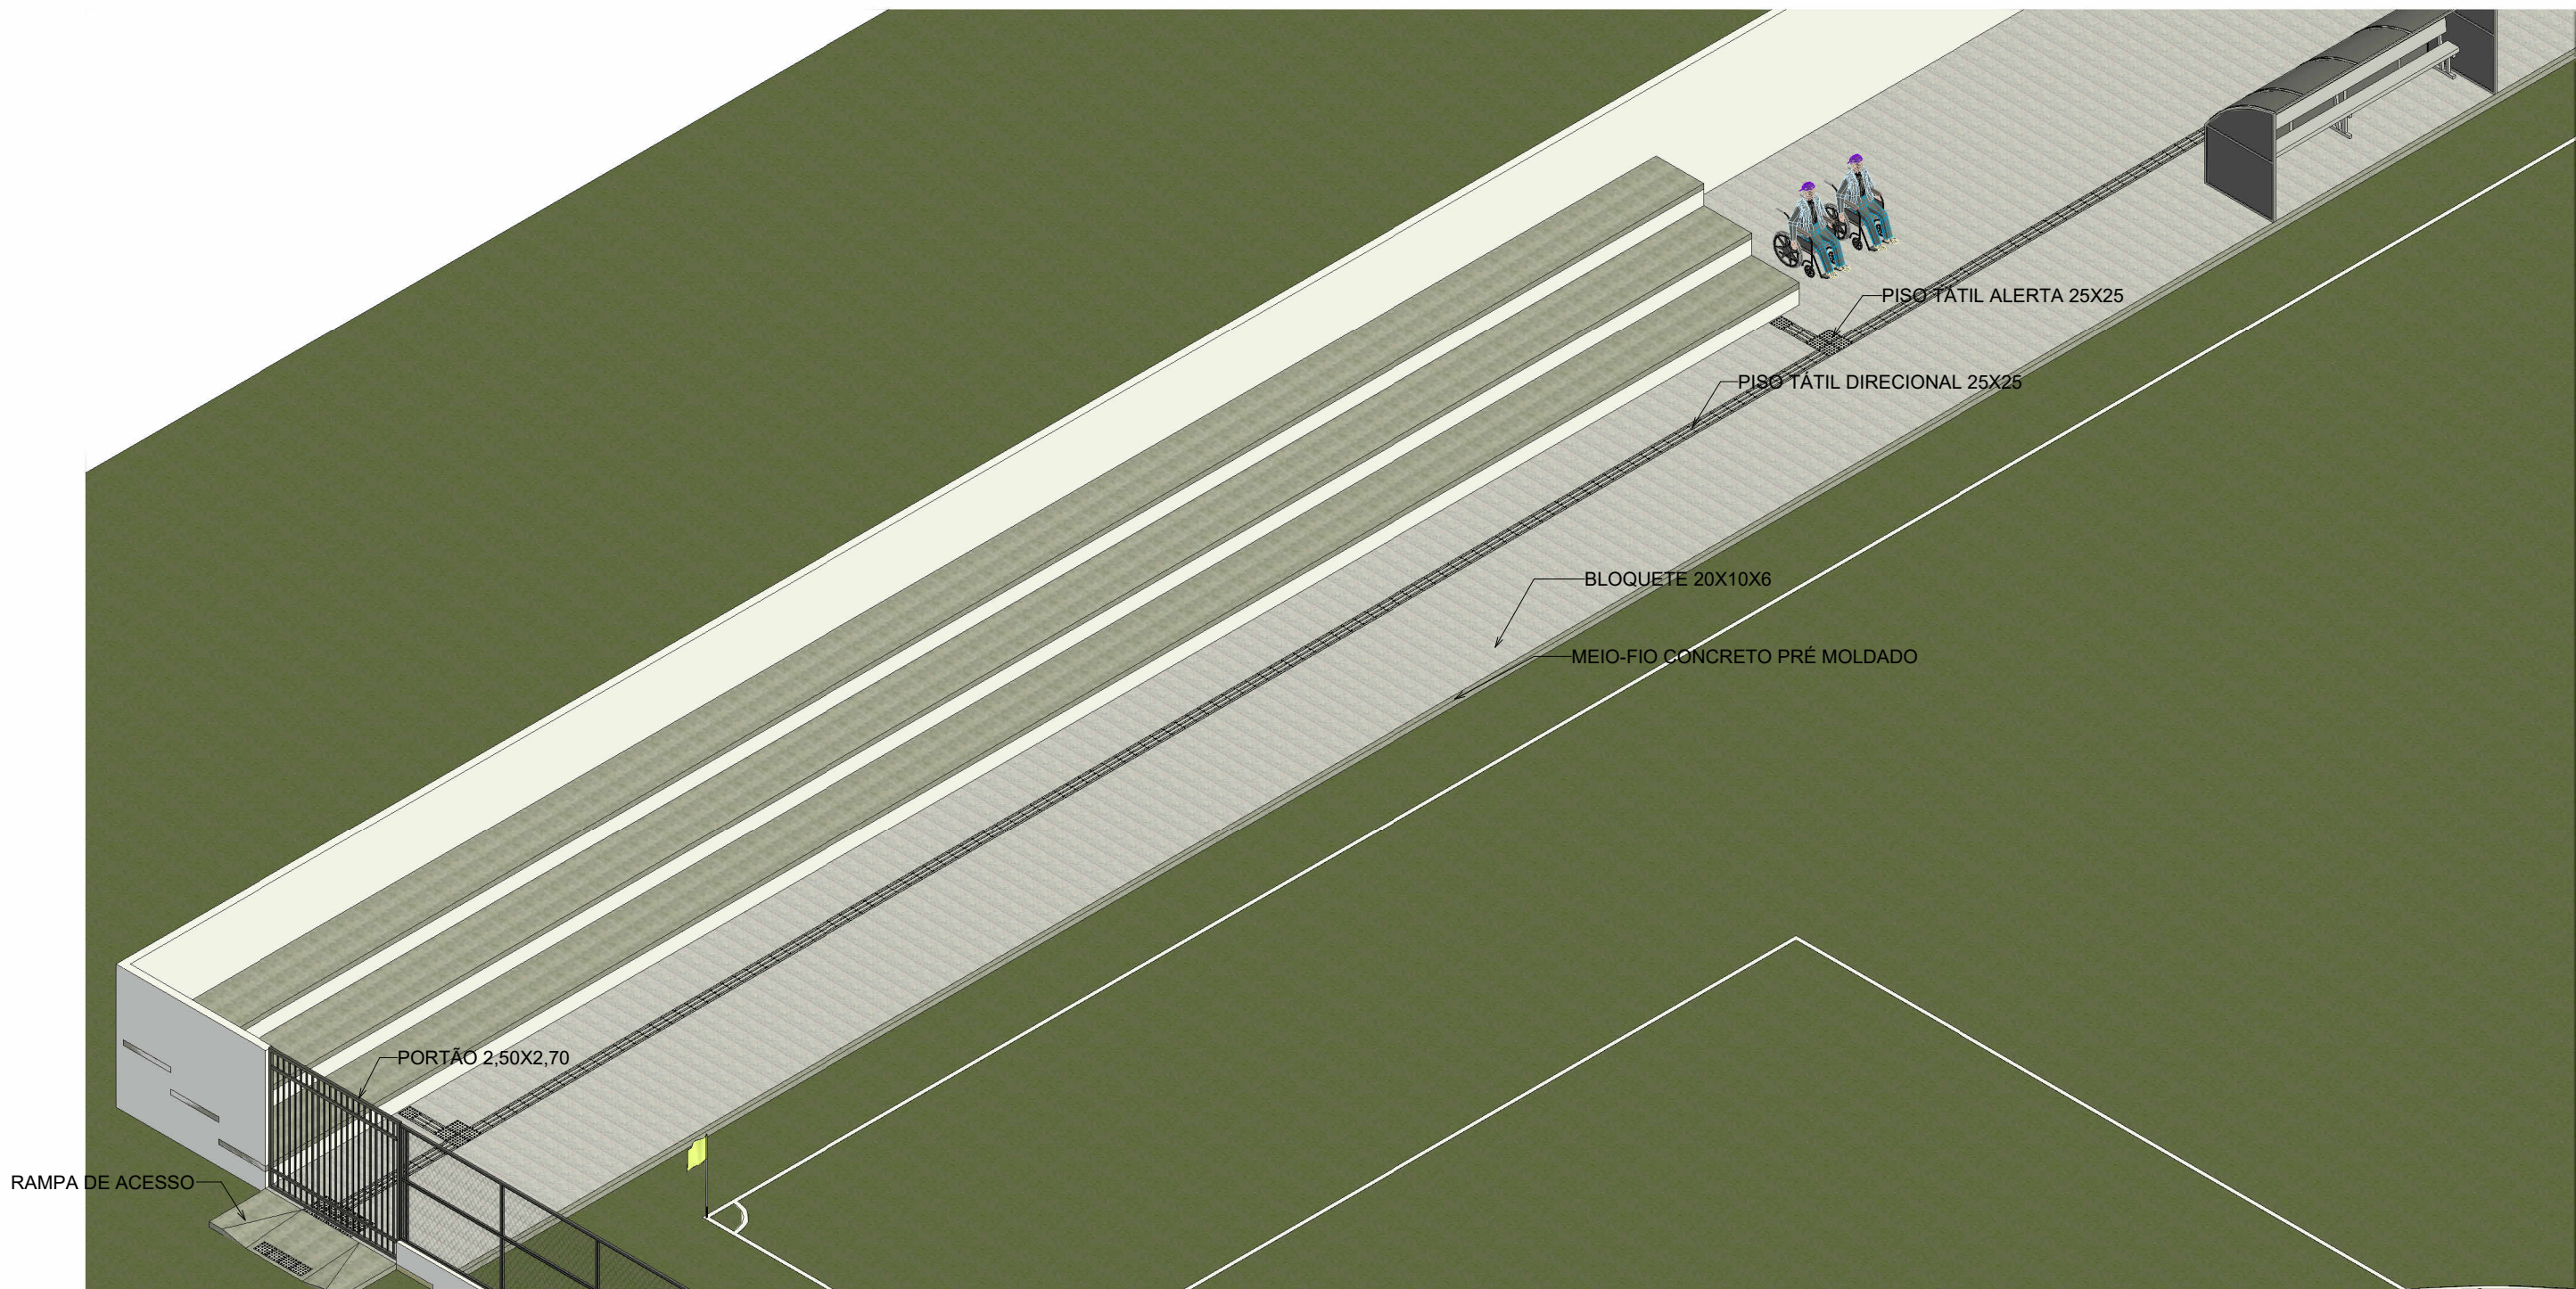

1 PASSEIO PISO INTERTRAVADO
ESCALA

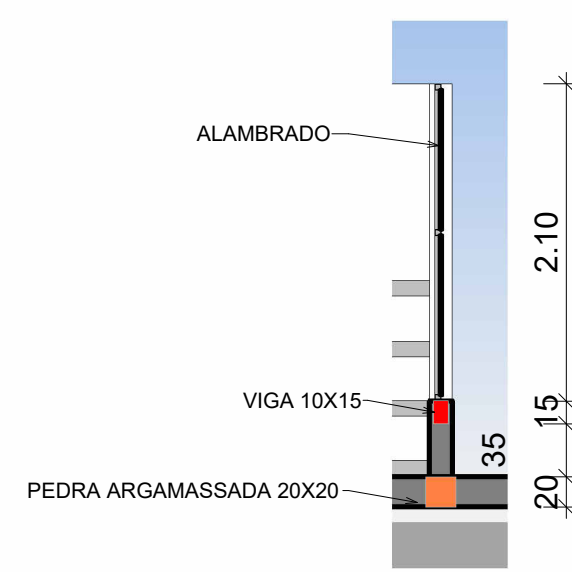


6 CORTE B
ESCALA 1:50

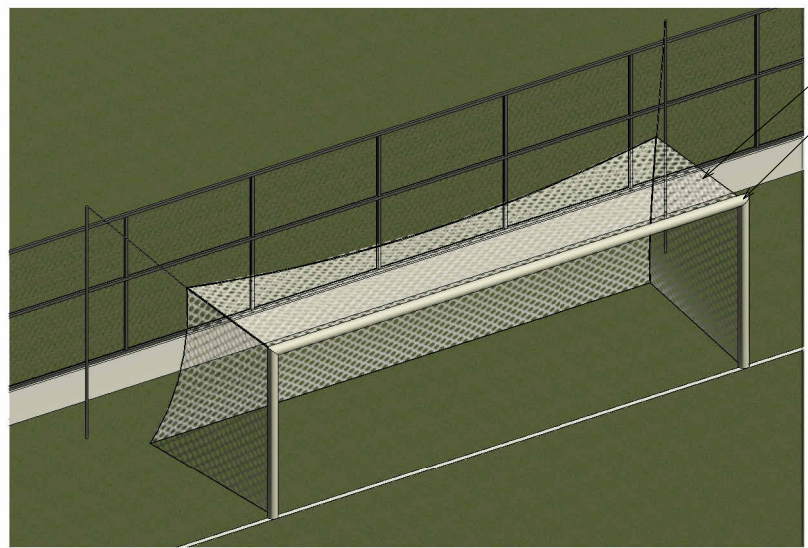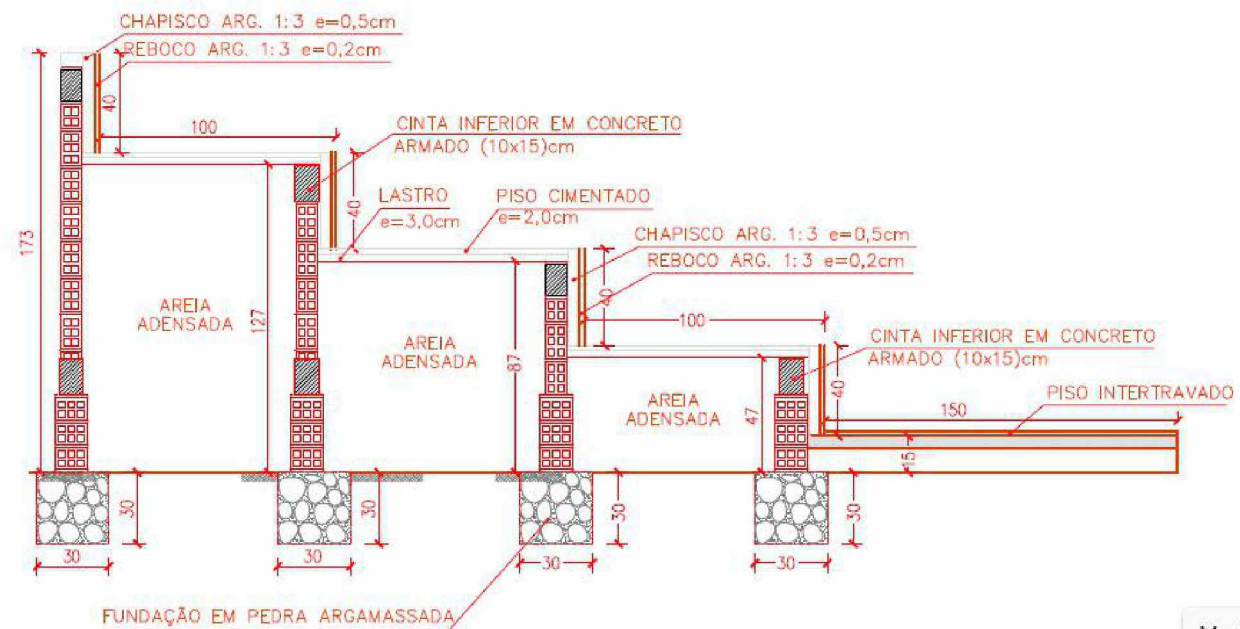


7 DETALHE TRAVE
ESCALA




2 FACHADA SUL
ESCALA 1:120

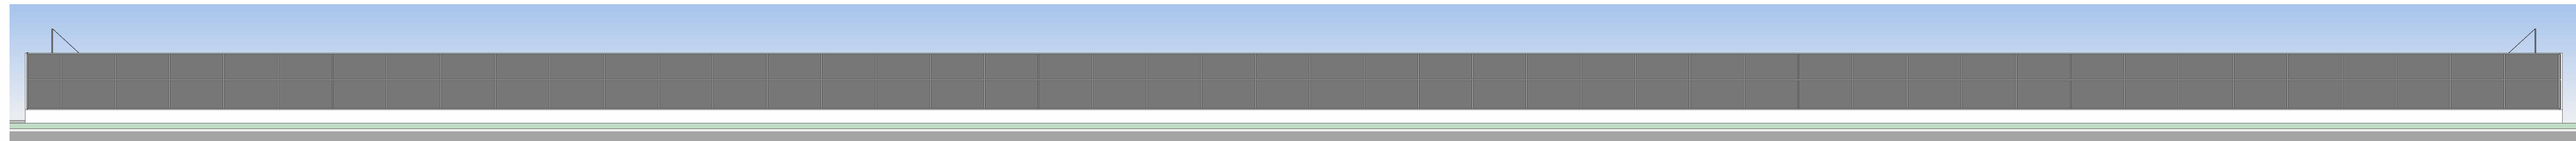

3 FACHADA NORTE
ESCALA 1:120

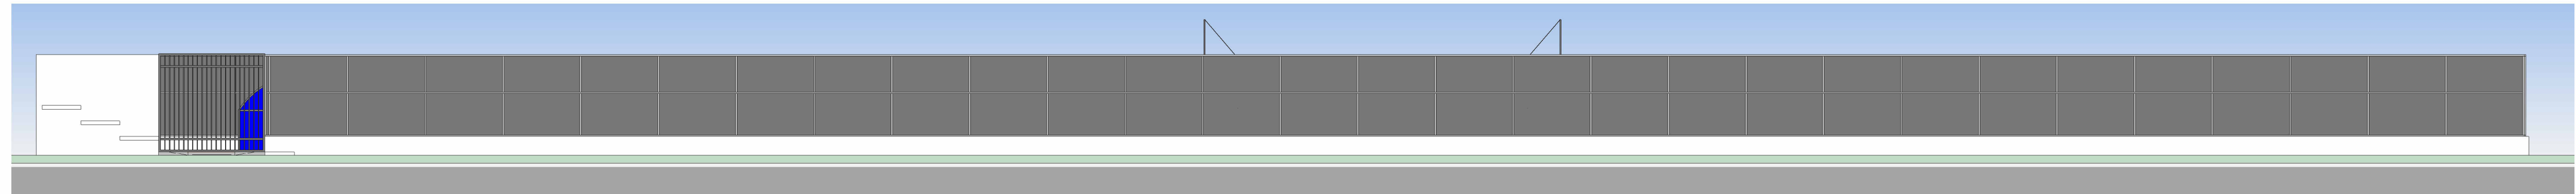

4 FACHADA LESTE
ESCALA 1:100

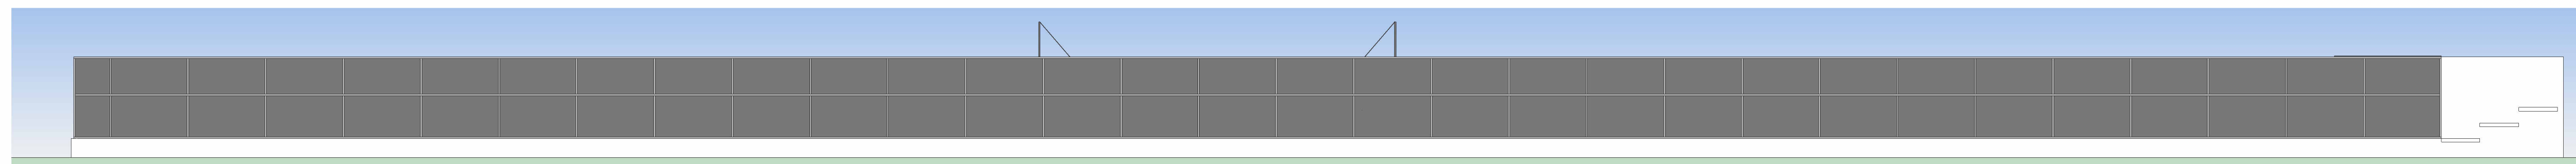

5 FACHADA OESTE
ESCALA 1:100